


RZUT MIESZKANIA

BUDYNEK NR 2

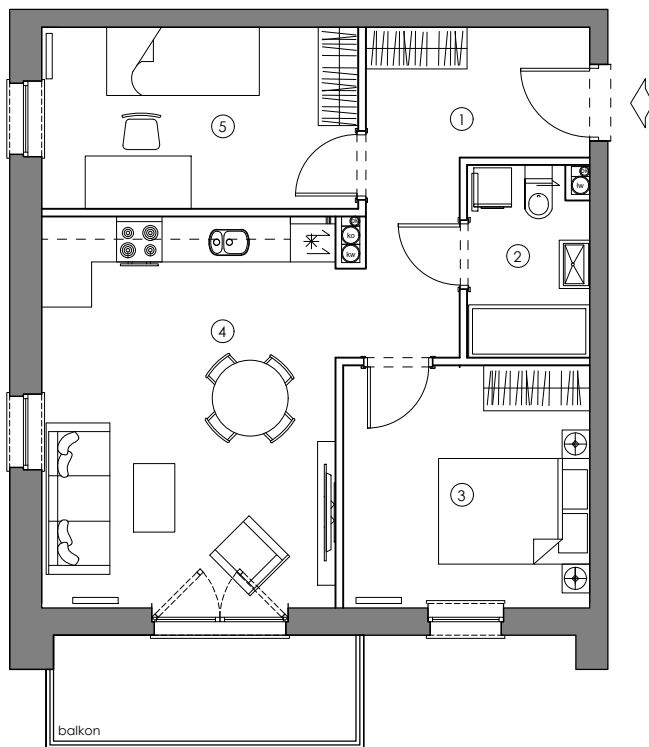


PIĘTRO I

MIESZKANIE M3

POWIERZCHNIA
52.52 m²




POWIERZCHNIA
DODATKOWA

| | |
|--------------------|----------------------|
| 1. KORYTARZ | 8.65 m ² |
| 2. ŁAZIENKA | 3.86 m ² |
| 3. POKÓJ | 10.27 m ² |
| 4. SALON Z ANEKSEM | 19.88 m ² |
| 5. POKÓJ | 9.86 m ² |
| BALKON | 6.25 m ² |

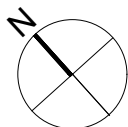

ZAGOSPODAROWANIE TERENU

LOKALIZACJA W BUDYNKU

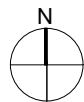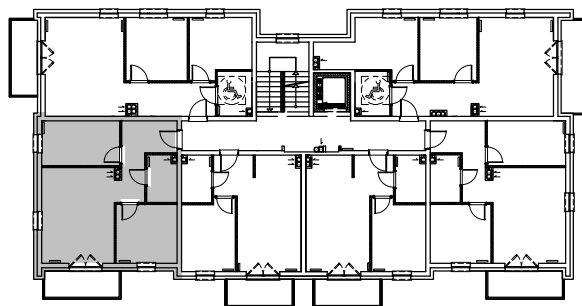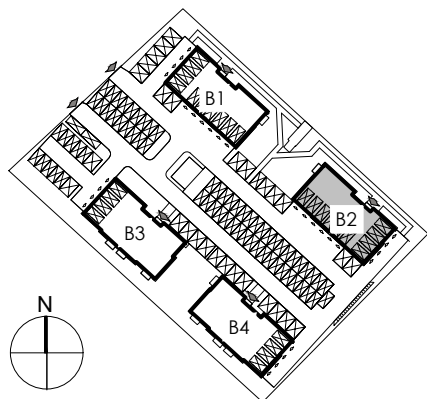

SKALA 1:100

0 1 2 3 4 5m

Niniejsza broszura nie stanowi oferty w rozumieniu przepisów Kodeksu Cywilnego. Podczas realizacji niektóre szczegóły mogą ulec zmianie. Aranżacja służy tylko do celów prezentacji, nie stanowi zobowiązania umownego.