



### RZUT MIESZKANIA

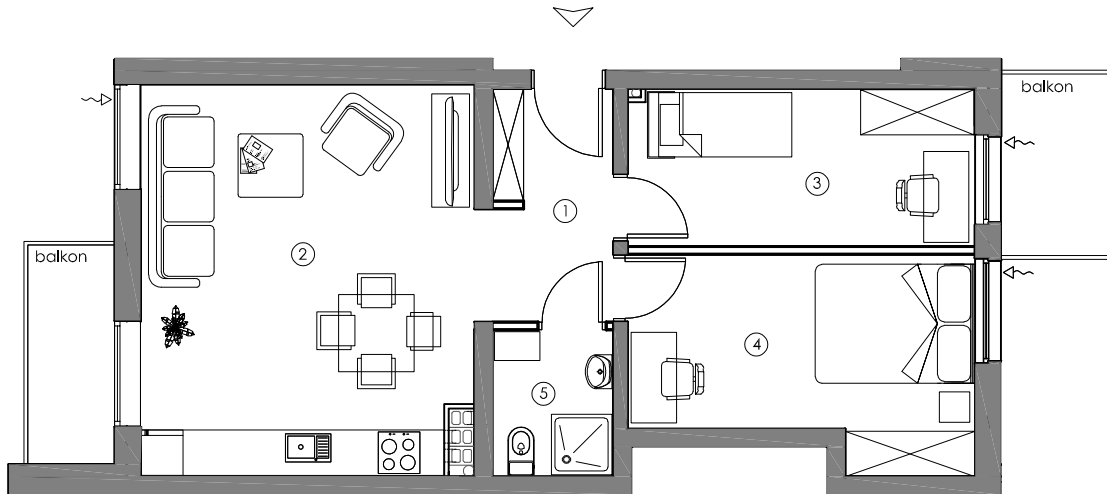

1 PIĘTRO

MIESZKANIE M11

### LOKALIZACJA W BUDYNKU


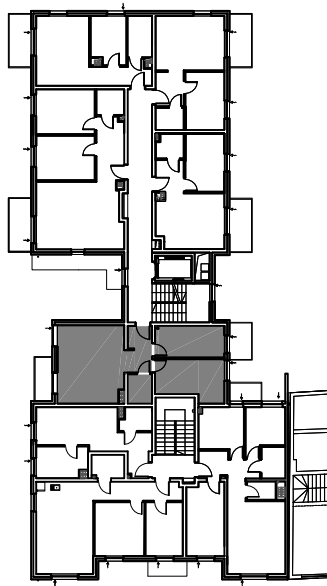


POWIERZCHNIA

51,30m<sup>2</sup>

1. KORYTARZ	4,78m <sup>2</sup>
2. POKÓJ Z ANEKSEM	22,60m <sup>2</sup>
3. POKÓJ	9,44m <sup>2</sup>
4. POKÓJ	11,55m <sup>2</sup>
5. ŁAZIENKA	2,93m <sup>2</sup>

### ZAGOSPODAROWANIE TERENU

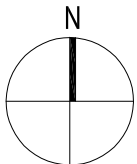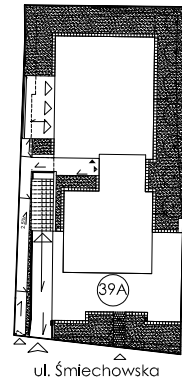

SKALA 1:100

0 1 2 3 4 5m

Niniejsza broszura nie stanowi oferty w rozumieniu przepisów Kodeksu Cywilnego. Podczas realizacji niektóre szczegóły mogą ulec zmianie. Aranżacja służy tylko do celów prezentacji, nie stanowi zobowiązania umownego.